


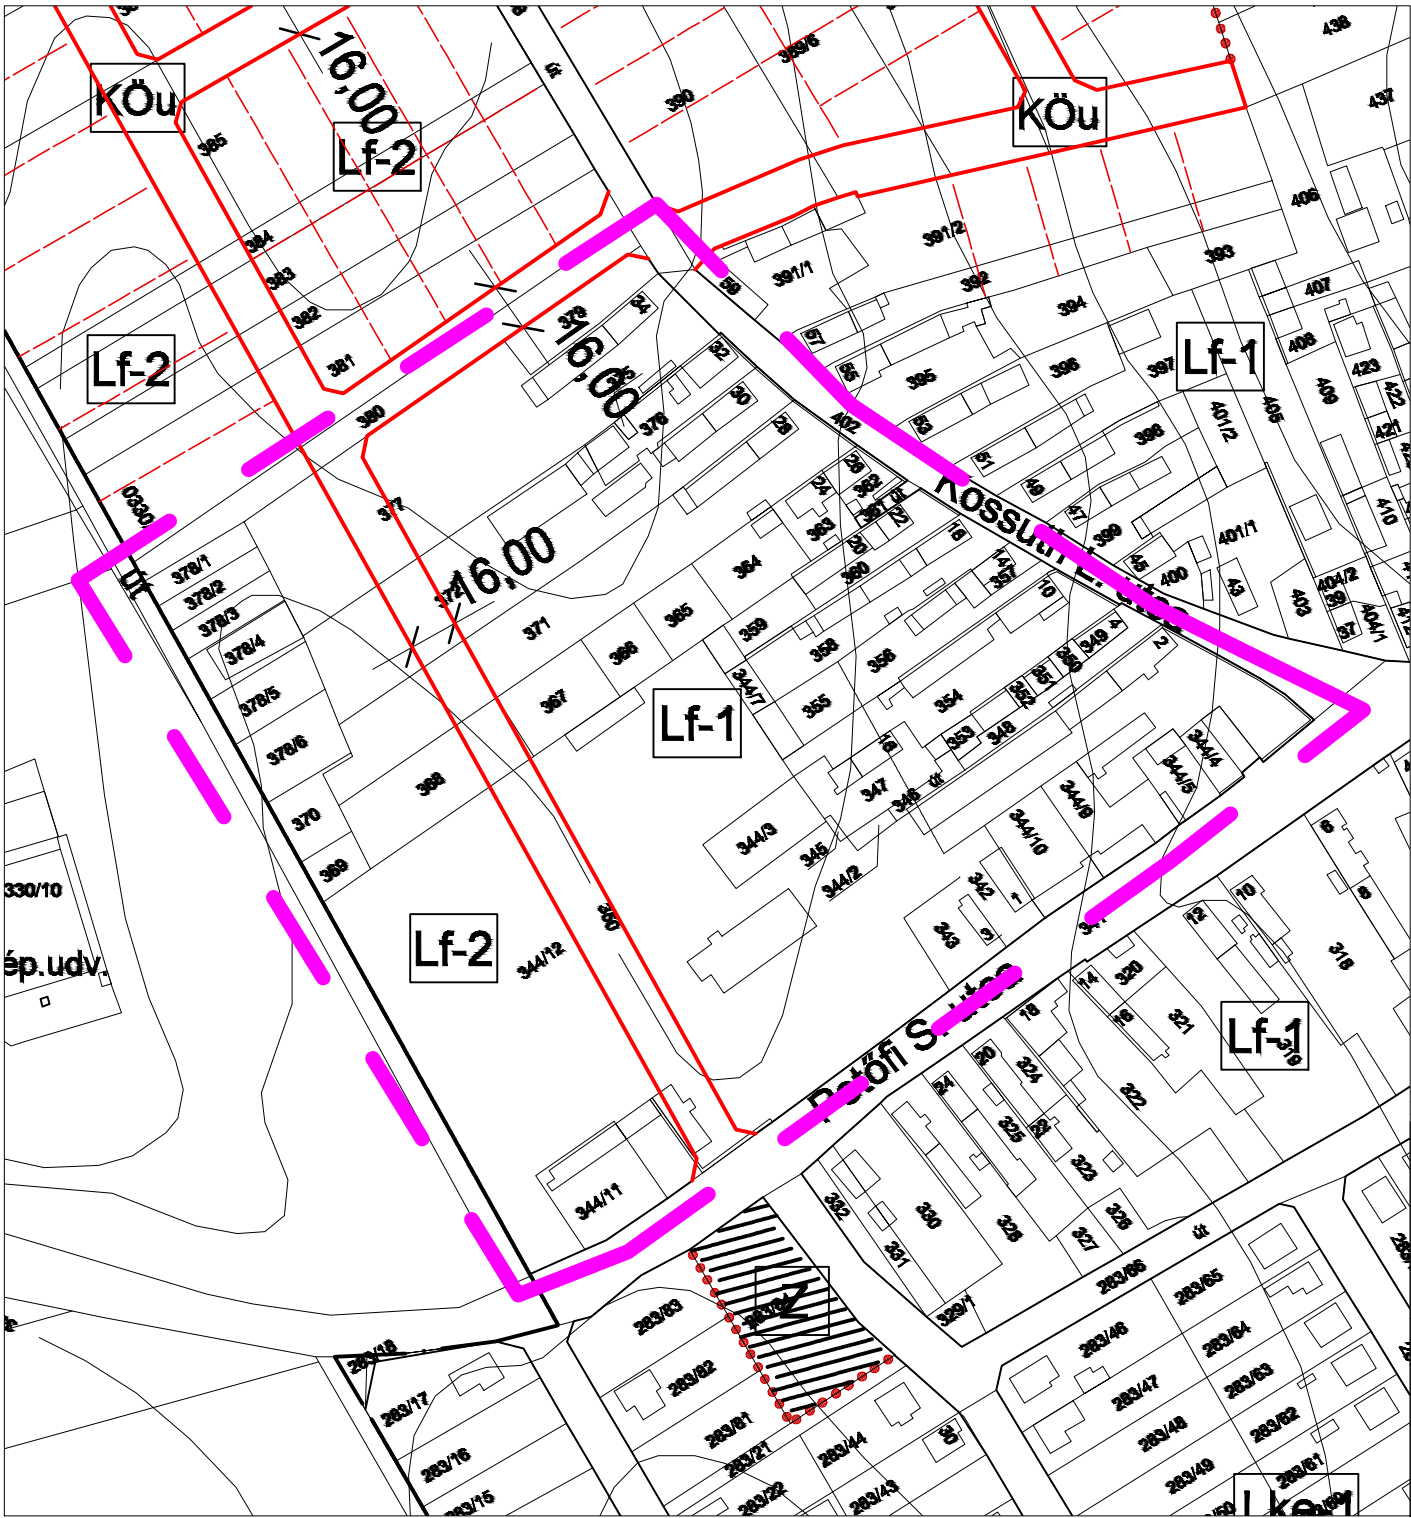

JELMAGYARÁZAT

beépítésre szánt terület
kertvárosias lakóterület

Lke-1	Lke-1	0	30
		5,0	800
Lke-2	Lke-2	0	30
		5,5	800
Lke-3	Lke-3	0	30
		5,5	800

falusias lakóterület

Lf-1	Lf-1	0	30
		5,0	800
Lf-2	Lf-2	0	30
		5,0	800

kereskedelmi, szolgáltató terület

Gksz-1	Gksz-1	sz	50
		7,5	900
Gksz-2	Gksz-2	sz	50
		7,5	900

gazdasági ipari terület

Gip	Gip	sz	30
		9,0	900

különleges terület

Ks	Ks	sz	20
		7,5	900

mezőgazdasági üzemi terület

Km	Km	sz	40
		7,5	900

temető

Kt	Kt	sz	10
		4,5	*

beépítésre nem szánt terület

KÖu	közúti közlekedési terület
KÖk	közpályás közlekedési terület
	zöldterület
Mk	kertés, mezőgazdasági terület
Má	mezőgazdasági általános terület
Eg	gazdasági erdőterület
Ev	védelmi erdőterület
V	vízgazdálkodási terület
Kb	bányaterület

Értékvédelem

----- Mk ----- műemlék környezet határa

helyi védelem alatti épület
M műemlék

R7 régészeti lelőhelyek

— meglévő vasút
..... övezeti határvonal
— meglévő szabályozási vonal
— tervezett szabályozási vonal
- - - - - javasolt telekosztás
— belterület határ
o o o o belterület bővítése
x x x megszűnő belterület határ
..... gyalogút
16,00 út szabályozási szélessége

HATÁLYOS TERV KIVÁGAT

Módosítással érintett telektömb

Készült az állami alapadatok felhasználásával.

Megbízó:	Szentgál Község Önkormányzata	h-SZT M=1:2500 2025.04.10.
Munka megnevezése:	Szentgál településrendezési terve	
Munkarész:	HATÁLYOS SZABÁLYOZÁSI TERVLAP KIVÁGAT 419/ 2021.(VII.15) Korm. r. szerinti záró szakaszra	
Felelős tervező:	Németh Ferenc okl. építésmérnök TT-1 19-0221 településrendezési vezető tervező	
Munkatárs:	Németh Kristóf okl. tájépítész mérnök természetvédelmi mérnök	