


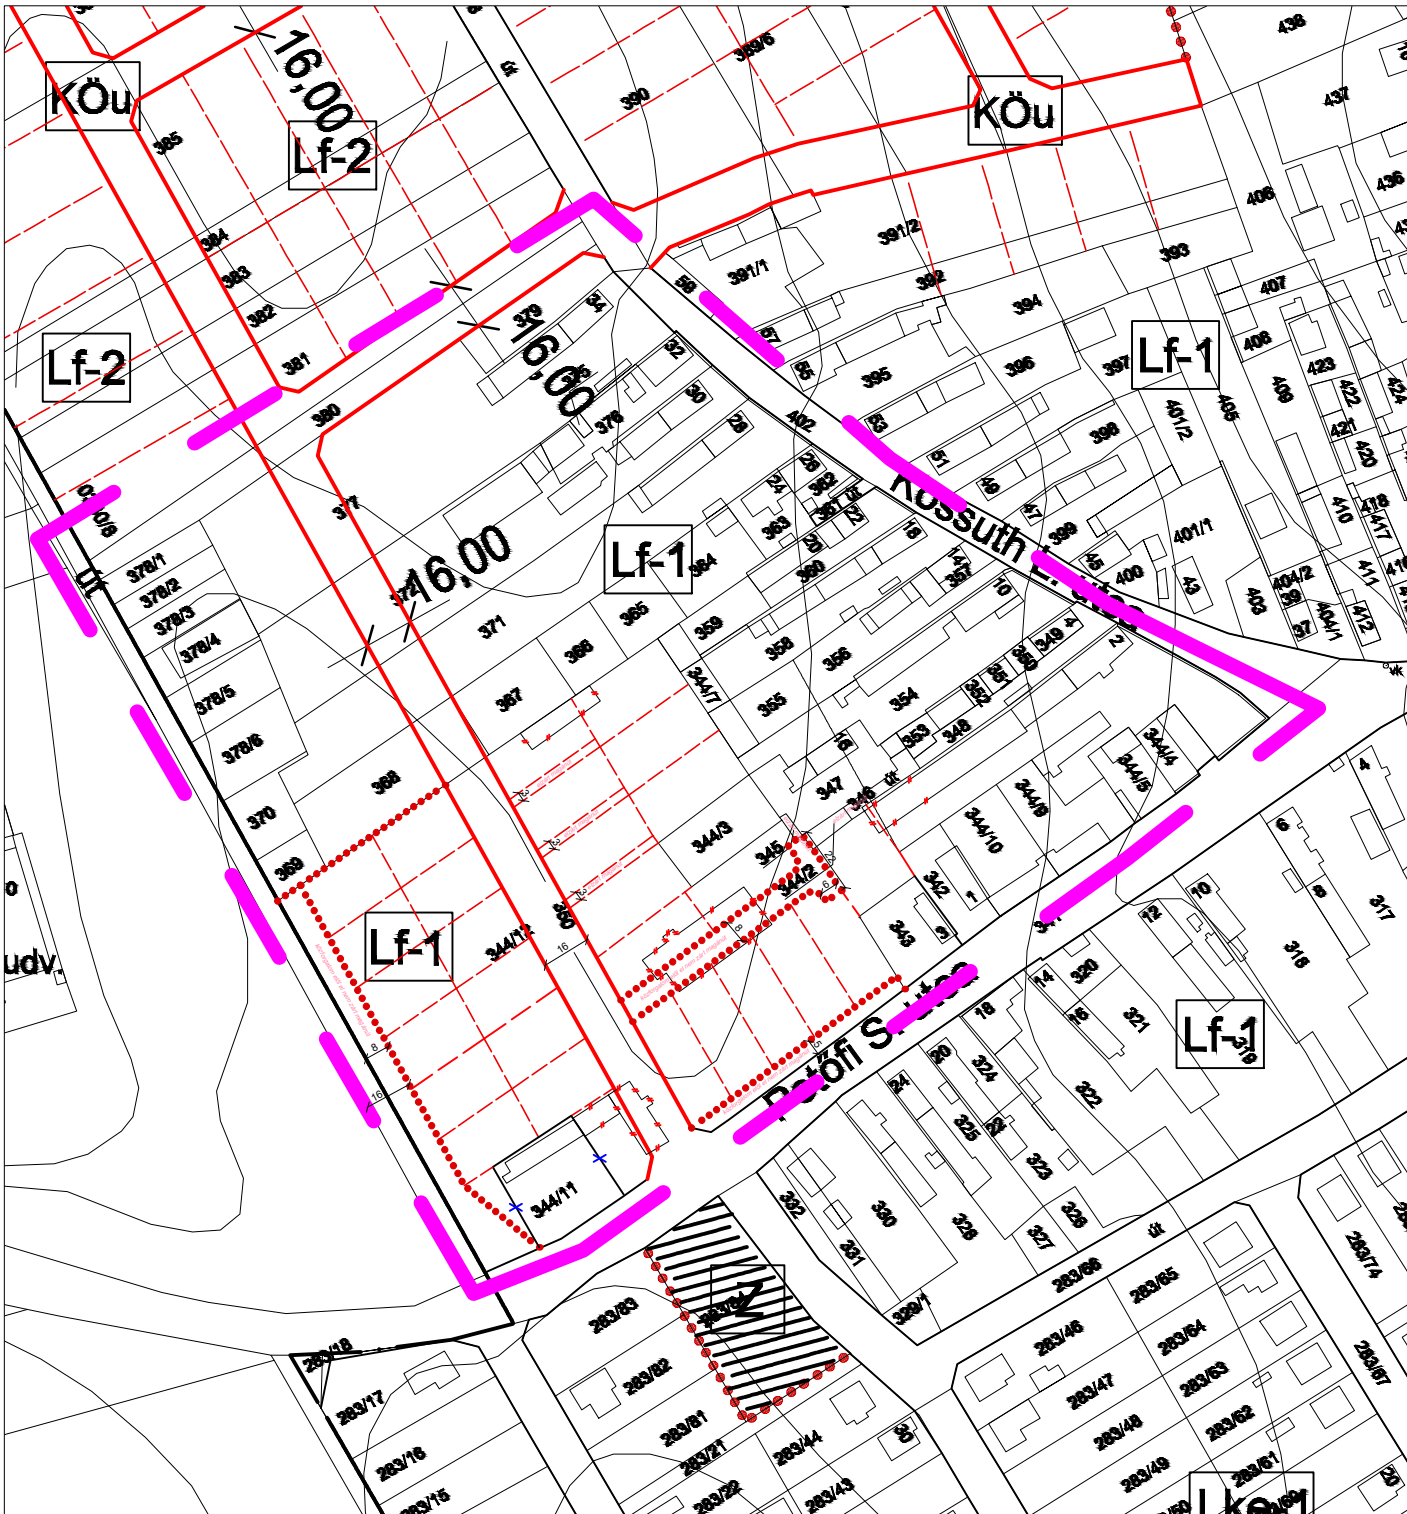

JELMAGYARÁZAT

beépítésre szánt terület

kertvárosias lakóterület

Lke-1	Lke-1	0	30
		5,0	800
Lke-2	Lke-2	0	30
		5,0	800
Lke-3	Lke-3	0	30
		5,0	800
Lke-4	Lke-4	0	30
		5,0	650

falusias lakóterület

Lf-1	Lf-1	0	30
		5,0	500
Lf-2	Lf-2	0	30
		5,0	800

kereskedelmi, szolgáltató terület

Gksz-1	Gksz	0	50
		7,5	900
Gksz-2	Gksz	0	50
		7,5	300

gazdasági ipari terület

Gip	Gip	0	30
		9,0	900

különleges terület

Ks	Ks	0	20
		7,5	5000

mezőgazdasági üzemi terület

Km	Km	0	40
		7,5	900

temető

Kt	Kt	0	10
		4,0	-

Lebontott/bontás
alatt álló épület

Javasolt
megszűntető jel

beépítésre nem szánt terület

KÖu	közüti közlekedési terület
KÖk	közpályás közlekedési terület
	zölelőterület
Mk	kertés, mezőgazdasági terület
Má	mezőgazdasági általános terület
Eg	gazdasági erdőterület
Ev	védelmi erdőterület
V	vízgazdálkodási terület
Kb	bányaterület

Értékvédelem

----- Mk ----- műemlék környezet határa



helyi védelem alatti épület

műemlék



régészeti lelőhelyek

—	meglévő vasút
.....	üzemati határvonal
—	meglévő szabályozási vonal
—	tervezett szabályozási vonal
—	javasolt telekosztás
—	belterület határ
—	belterület bővítése
—	megszűnő belterület határ
.....	gyalogút

16.00
út szabályozási szélessége

MÓDOSÍTOTT TERV KIVÁGAT

Készült az állami alapadatok felhasználásával.

Megbízó:	Szentgál Község Önkormányzata	m-SZT M=1:2500 2025.05.20.
Munka megnevezése:	Szentgál településrendezési terve	
Munkarész:	MÓDOSÍTOTT SZABÁLYOZÁSI TERVLAP KIVÁGAT 419/ 2021.(VII.15) Korm. r. szerinti záró szakaszra	
Felelős tervező:	okl. építésmérnök TT-1 19-0221 településrendezési vezető tervező 	
Munkatárs:	Németh Kristóf okl. tájépítész mérnök természetvédelmi mérnök 	
	Közlekedéstervezés:	Máthé Zsolt Ttk/19-01118 okl. építőmérnök 