


VÁLTOZÁSI VÁZRAJZ

a 0166 helyrajzi számú földrészlet művelési ág változásáról

Méretarány = 1:1000

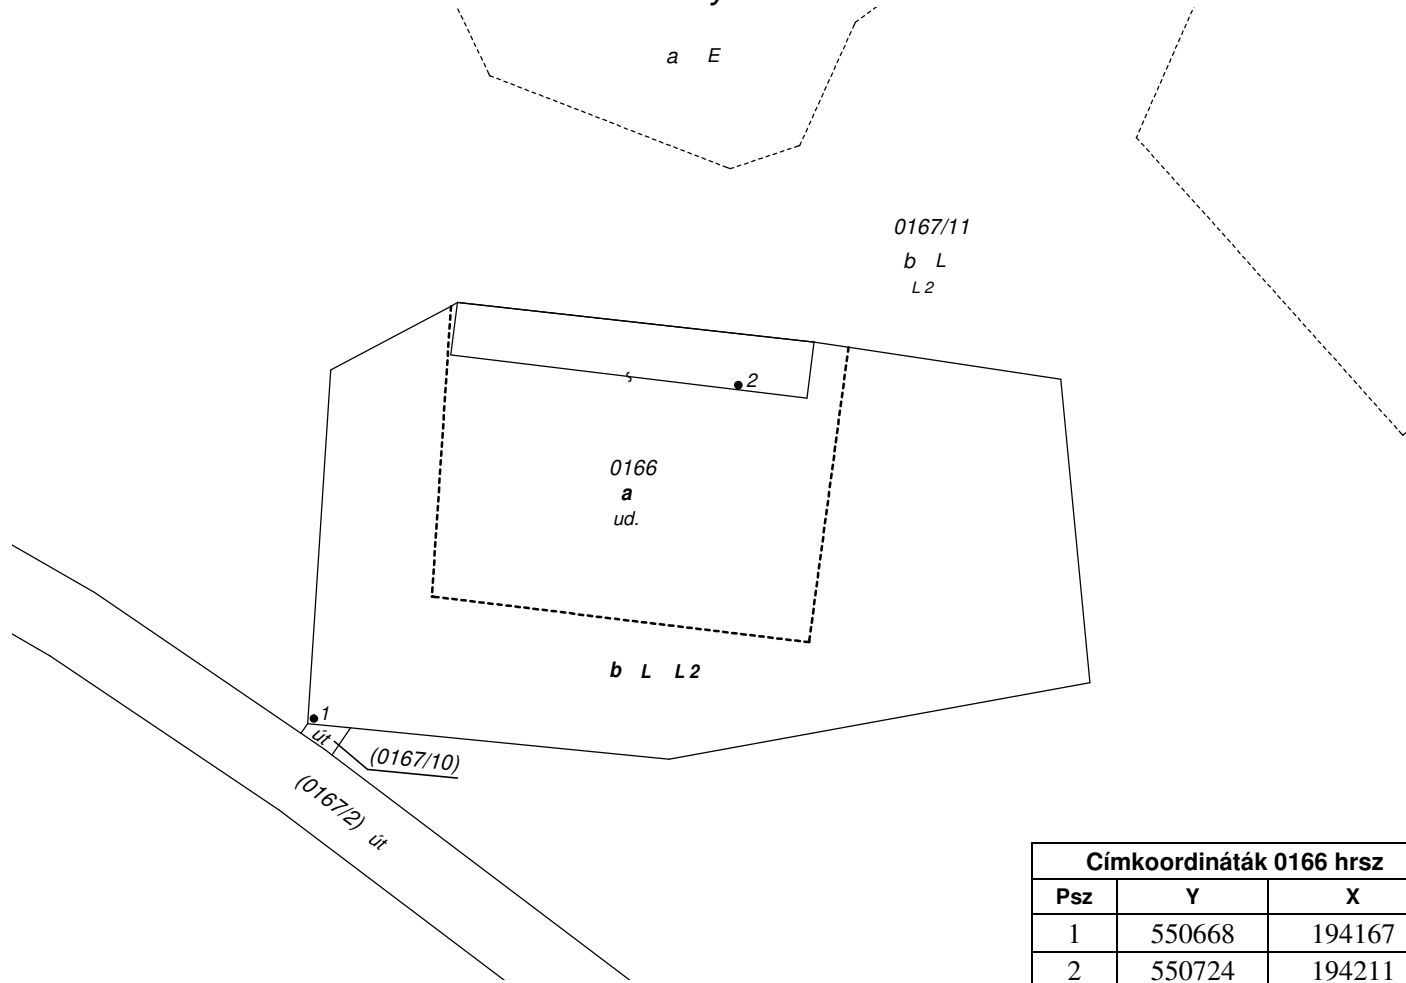

Címkoordináták 0166 hrsz		
Psz	Y	X
1	550668	194167
2	550724	194211

Változás előtt						Változás után							Megjegyzés
Hrsz	Alrészlet		Min.o.	Terület	AK	Hrsz	Alrészlet		Min.o.	Terület	AK	Szolgalmi és egyéb jogok	
	jel	műv.ága		ha.m²			jel	műv.ága		ha m²			
1	2	3	4	5	6	7	8	9	10	11	12	13	14
0166	—	Kivett, lakóház, udvar	—	0.5162	—	0166	—		—	0.5162	1.04		
							a	Kivett, lakóház, udvar	—	0.2013	—		
							b	legelő	2	0.3149	1.04		
Összesen:				0.5162	—					0.5162	1.04		

A vázrajz méretek levételére nem alkalmas.

A művelési ág és a minőségi osztály megjelölése és ábrázolása, a kataszteri tiszta jövedelem számítása helyes, az adatok a földminősítési eljárás eredményének megfelelően kerültek feltüntetésre.

Veszprém, 2026. hó nap
mezőgazdász

A helyrajzi számozás és a területszámítás helyes. Ez a záradék a keltezésétől számított egy évig hatályos.

Szentgál, 2026 április 11.

Készítő: Csapó László
földmérő mérnök
földmérő ig. száma: 10205
Ing.rend.min.szám.:2266/2015

Veszprém, 2026. hó nap
záradékoló

P.H. Ing.rend.min.szám.: