

VÁLTOZÁSI VÁZRAJZ

a 033/1, 033/46, 033/49 helyrajzi számú földrésztletek teleksoport újraosztásáról

M= 1:1000

A vázrajz méretek levételére nem alkalmas.

Változás előtti állapot						Változás utáni állapot								Megjegyzés
Hrsz	Alrészlet		Min.o.	Terület	AK	Hrsz	Alrészlet		Min.o.	Terület	AK	Szolgalmi és egyéb jogok		
	jel	műv. ág		ha. m2			jel	műv. ág		ha. m2				
1	2	3	4	5	6	7	8	9	10	11	12	13	14	
033/1		rét	3	0.1606	5.86	033/58		rét	3	0.3000	10.95			
033/46	a	rét	3	0.6810	11.27	033/59	a	rét	3	0.9660	7.37	Bejegyző határozat: 411830/2/2022.05.05		
	b	szántó	6	0.1635	5.97		b	szántó	6	0.0241	0.88	Illeti a HEREND külterület 10/65 hrsz-ú ingatlant terhelő Vízvezetési szolgalmi jog A földrészlet vázrajz szerinti II. és IV. jelű 114 m2 területű részére. (8/1301/2022.)		
	c	kivett, lakóház, udvar, melléképület		0.4775	5.30		c	kivett, lakóház, udvar, melléképület		0.4775	5.30			
033/49		fásított terület	4	0.0400	-		d	fásított terület	4	0.0400	-			
033/49		fásított terület	4	0.4244	1.19				4	0.4244	1.19	Bejegyző határozat: 417602/2/2024.09.18		
												Illeti a HEREND külterület 14/1 hrsz-ú ingatlant terhelő Vízvezetési szolgalmi jog 147 m2 területre. Bejegyző határozatszám:411830/2/2022.05.05.		
												Bejegyző határozat: 417602/2/2024.09.18		
												Illeti a HEREND külterület 14/2 hrsz-ú ingatlant terhelő Vízvezetési szolgalmi jog 12 m2 területre. Bejegyző határozatszám:411830/2/2022.05.05.		
												Bejegyző határozat: 404389/2/2025.02.25		
												Illeti a HEREND külterület 15/2 hrsz-ú ingatlant terhelő Vízvezetési szolgalmi jog A Herend külterület 015/2 grsz-ú földrészlet II.jelű 62 m2 területű részére. (8/2819/2024)		
												Bejegyző határozat: 404389/2/2025.02.25		
												Illeti a HEREND külterület 16 hrsz-ú ingatlant terhelő Vízvezetési szolgalmi jog A Herend külterület 016 hrsz-ú földrészlet II.jelű 114 m2 területű részére. (8/2819/2024)		
												Bejegyző határozat: 404389/2/2025.02.25		
												Illeti a HEREND külterület 17/4 hrsz-ú ingatlant terhelő Vízvezetési szolgalmi jog A Herend külterület 017/4 hrsz-ú földrészlet II.jelű 36 m2 területű, III.jelű 33 m2 területű, és IV.jelű 50 m2 területű részére. (8/2819/2024)		
Össz:				1.2660	18.32					1.2660	18.32			

Hatályon kívül helyezi az E: 17/2025 (8/1487/2025) sz-ú munkát!

A változás akaratunknak megfelelően történt:


.....
.....
.....

VVKH.FF. 2025. hó nap
Földhivatali
Osztály 5.
Veszprém
Mezőgazdász

A helyrajzi számozás és területszámítás helyes. Ez a záradék a keltezésről számított egy évig hatályos.

Minőséget tanúsító
Kovács Zoltán, földmérő ig. száma: 10715
GD-T/19-0682

VVKH.FF. 2025. hónap
Földhivatali
Osztály 5. P.H.
Veszprém
Záradékoló:
Ing. rend. min. száma:

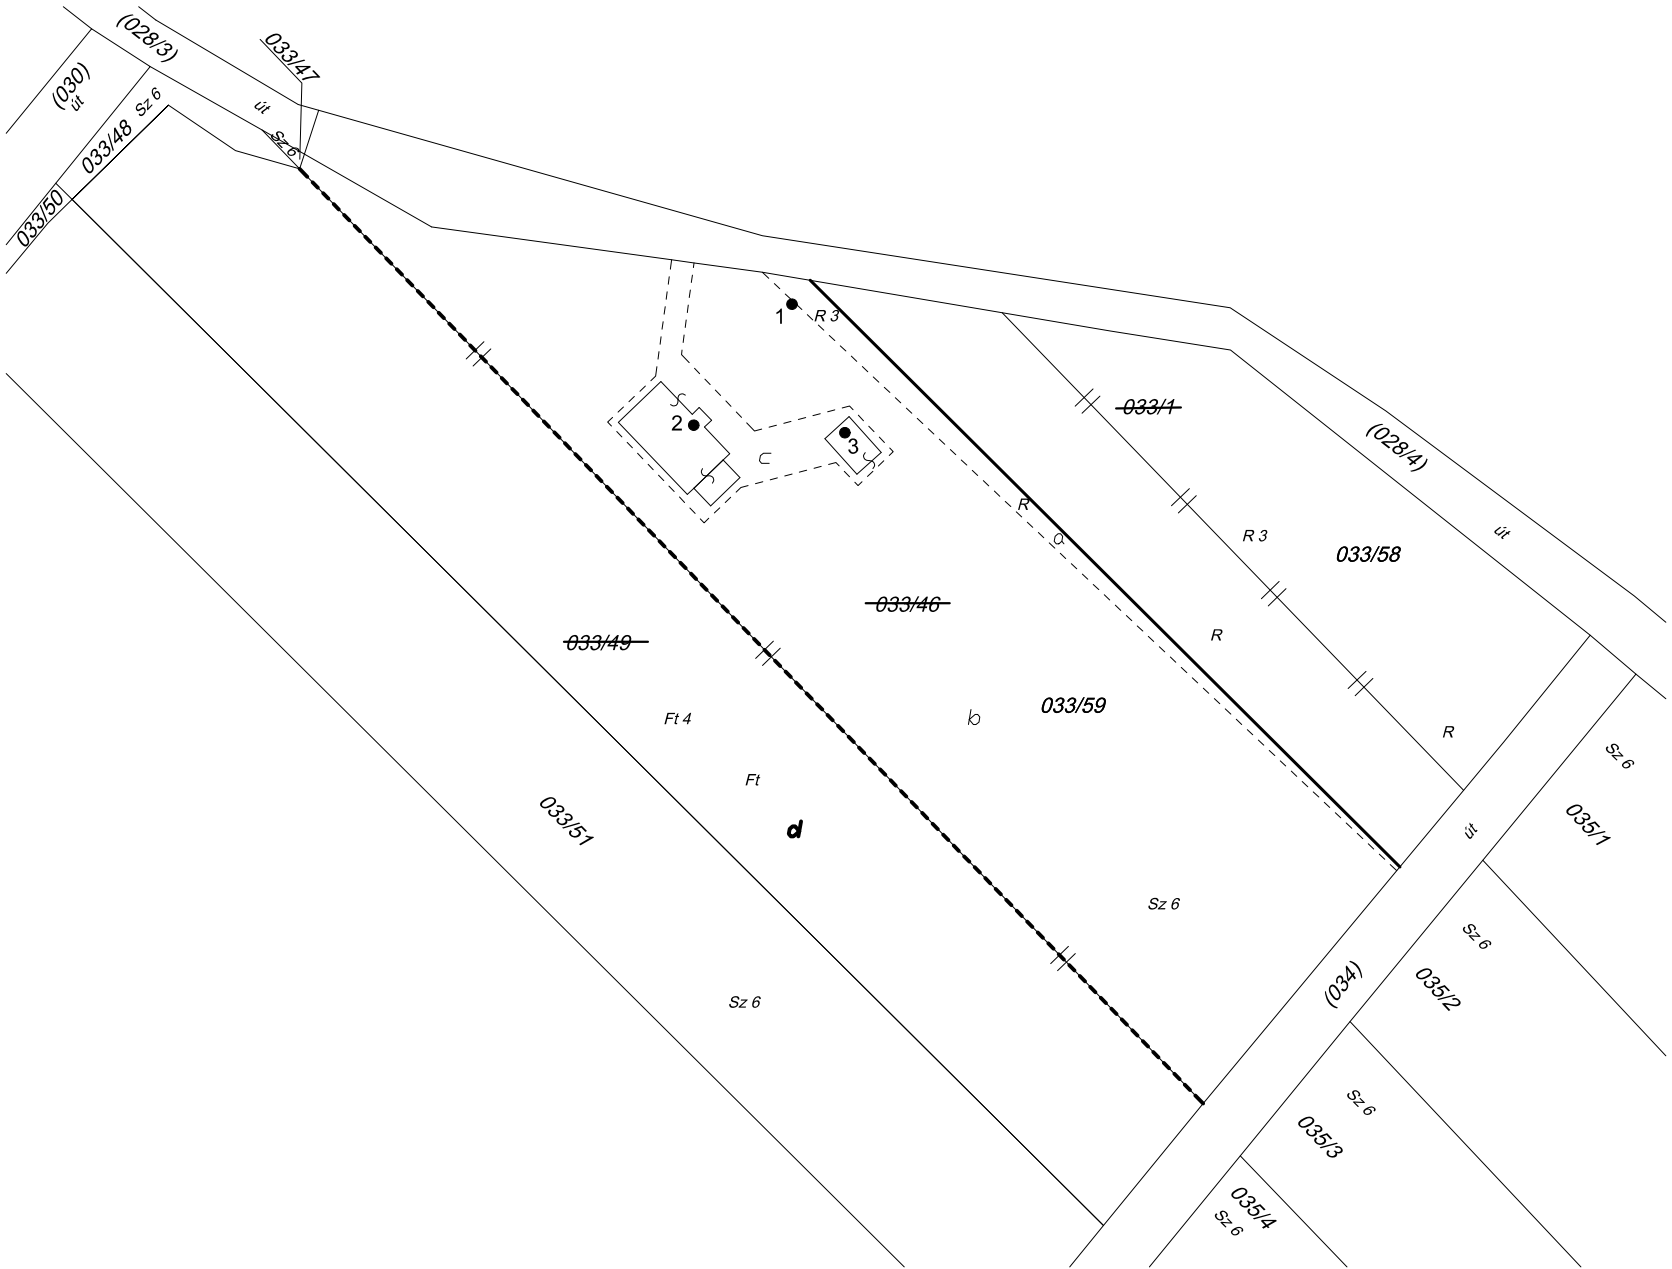

Címkoordináták:		
Psz.:	Y:	X:
1	551879	198932
2	551866	198916
3	551886	198915