


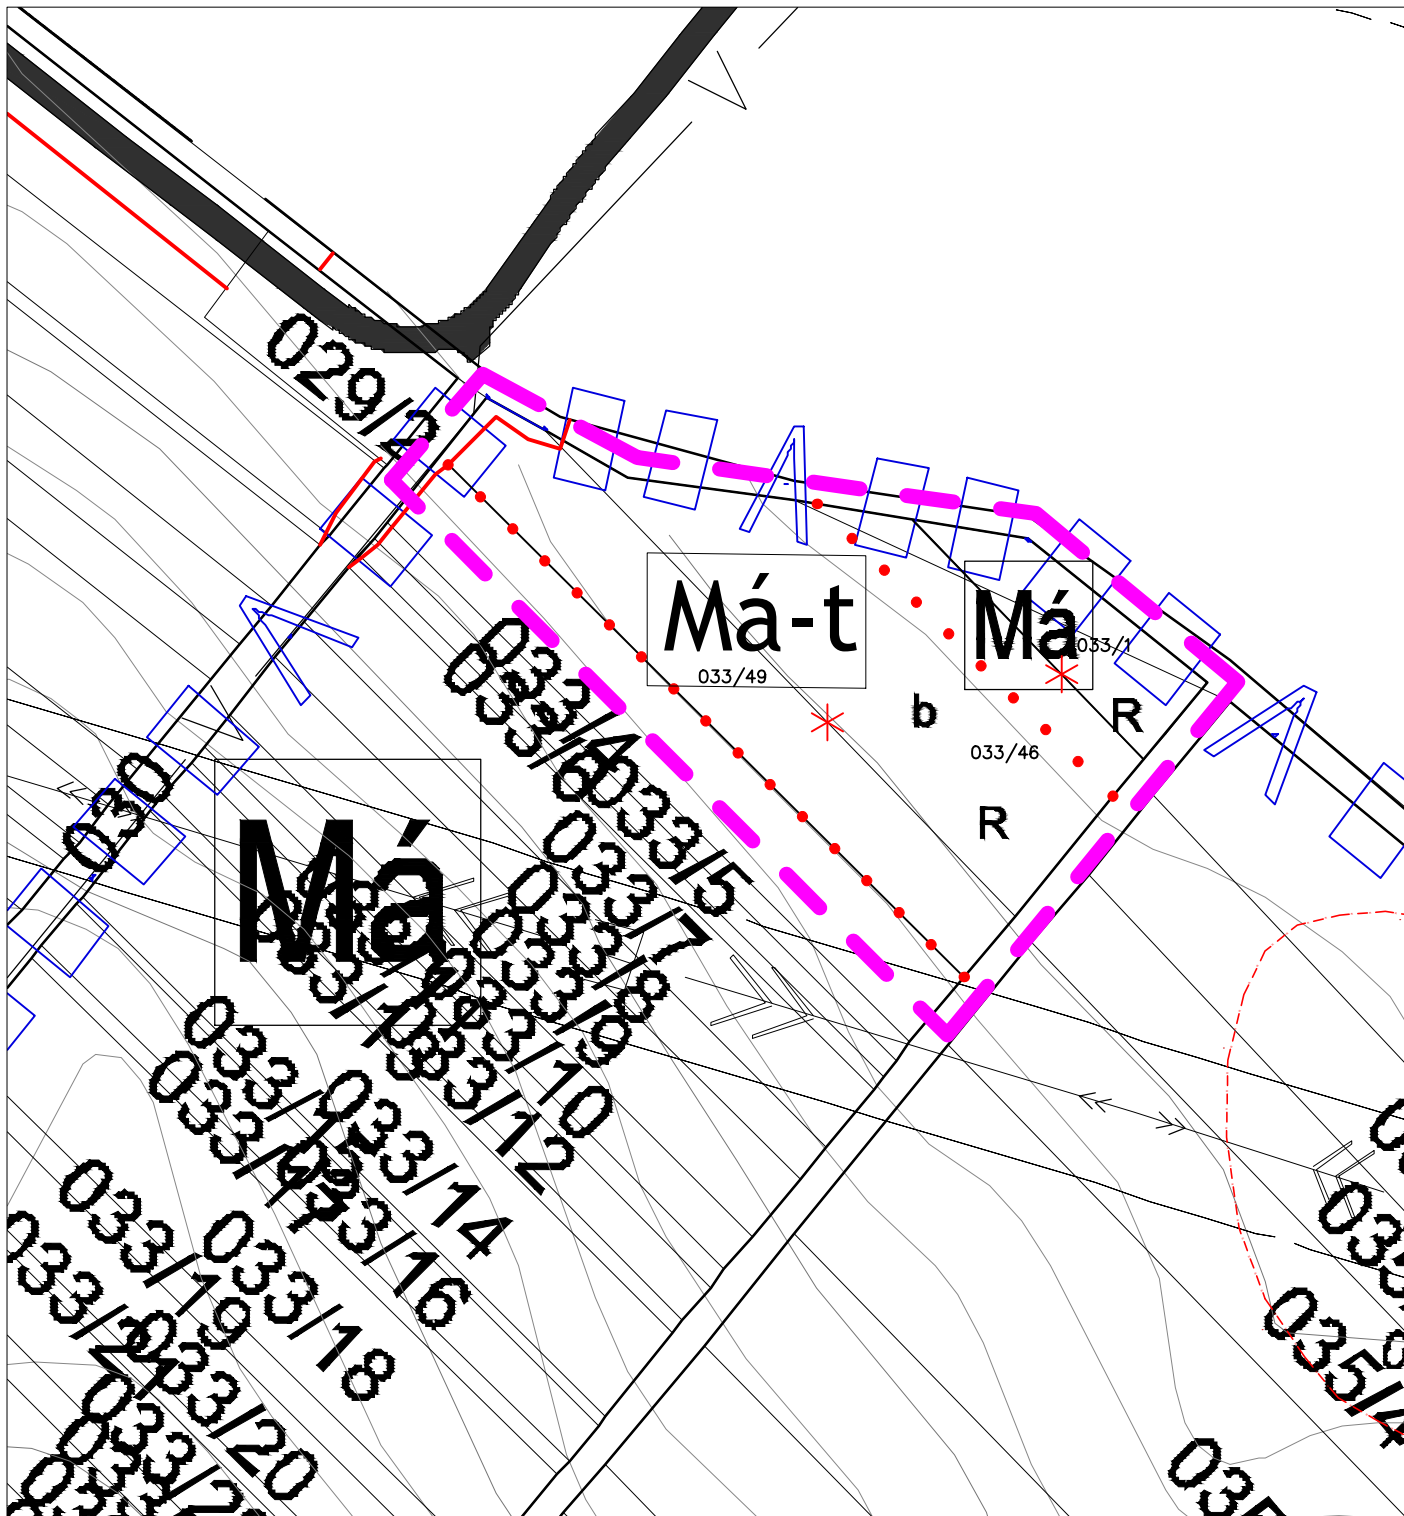

TERÜLETFELHASZNÁLÁS

●●●●●●●● belterület
■ belterületbe vonandó terület
SAJÁTOS ÉPÍTÉSI HASZNÁLAT SZERINTI BÉEPÍTÉSRE SZÁNT TERÜLET
Létfennmaradó terület

LF-T Tűzvesztési terület
Gazdasági terület
Ghe Környezetvédelmi, szolgáltató
Gp Ipari
Különleges terület
Te sport Te egyéb
Km mezőgazdasági övezeti terület
Ké Kertészet
SAJÁTOS ÉPÍTÉSI HASZNÁLAT SZERINTI BÉEPÍTÉSRE NEM SZÁNT TERÜLET
Közelítési terület
Köb közúti
Kök közműút
Értéktérület
Eg gazdasági
Eü védelmi
Mezőgazdasági terület
MÁ általános Má-t tanya
MK kertészet
Vízgazdálkodási terület
V vízgazdálkodási terület

tervezett szabályozási vonal
●●●●●●●● tervezett övezet határa
* kötelező megszüntető jel
--- közigazgatási terület határa
--- belterület határ
--- belterület bővítése
--- megújuló belterület határ

TÁJ ÉS TERMÉSZETVÉDELLEM

●●●●●●●● Környezetvédelmi, természetvédelmi terület határa
●●●●●●●● Vízrendszert védelmi terület határa
●●●●●●●● Vízrendszert védelmi terület határa
--- Tj --- Tájvédelmi terület határa
○ országos jelentőségű védett természeti terület - Kék barlang, Kék-tó
--- országos jelentőségű természeti terület határa - Szarvaskő Tiszta
--- T --- Tájvédelmi terület határa - Észak-Bakony
--- Tj --- NATURA 2000 terület határa
--- NATURA 2000 terület

ORSZÁGOS ÖKOLÓGIAI HÁLÓZAT

--- O --- Országos ökológiai hálózati terület határa
--- magterület
--- ökológiai folyadék
--- puffertérület

ÉRTÉKVÉDELLEM

R2 régészeti lelőhelyek

KÖZMŰVEK / VÉDŐTÁVOLSÁGOK [m]

--- nagyfeszültségű vezetékek
--- elektromos nagyfeszültségű létesítmények
--- elektromos közfeszültségű létesítmények
--- közmű garázelemek
--- országos mellékút
--- országos út

MÓDOSÍTOTT TERV KIVÁGAT
Készült az állami alapadatok felhasználásával.

Megbízó:	Szentgál Község Önkormányzata	m-SZT M=1:2000 2025.10.27.
Munka megnevezése:	Szentgál településrendezési terve	
Munkarész:	MÓDOSÍTOTT SZABÁLYOZÁSI TERVLAP KIVÁGAT 419/ 2021.(VII.15) Korm. r. szerinti záró szakaszra	
Felelős tervező:	Németh Ferenc okl. építésmérnök TT-1 19-0221 településrendezési vezető tervező	
Munkatárs:	Németh Kristóf okl. tájépítész mérnök természetvédelmi mérnök	